



Vermessungs- und Katasterverwaltung Niedersachsen

Gemeinde: Leer (Ostfriesland), Stadt
Gemarkung: Leer
Flur: 15 Flurstück: 59/1


Liegenschaftsgrafik 1:500

Präsentation der Liegenschaften

Erstellt am 19.07.2016

N = 5899050

E = 32396399

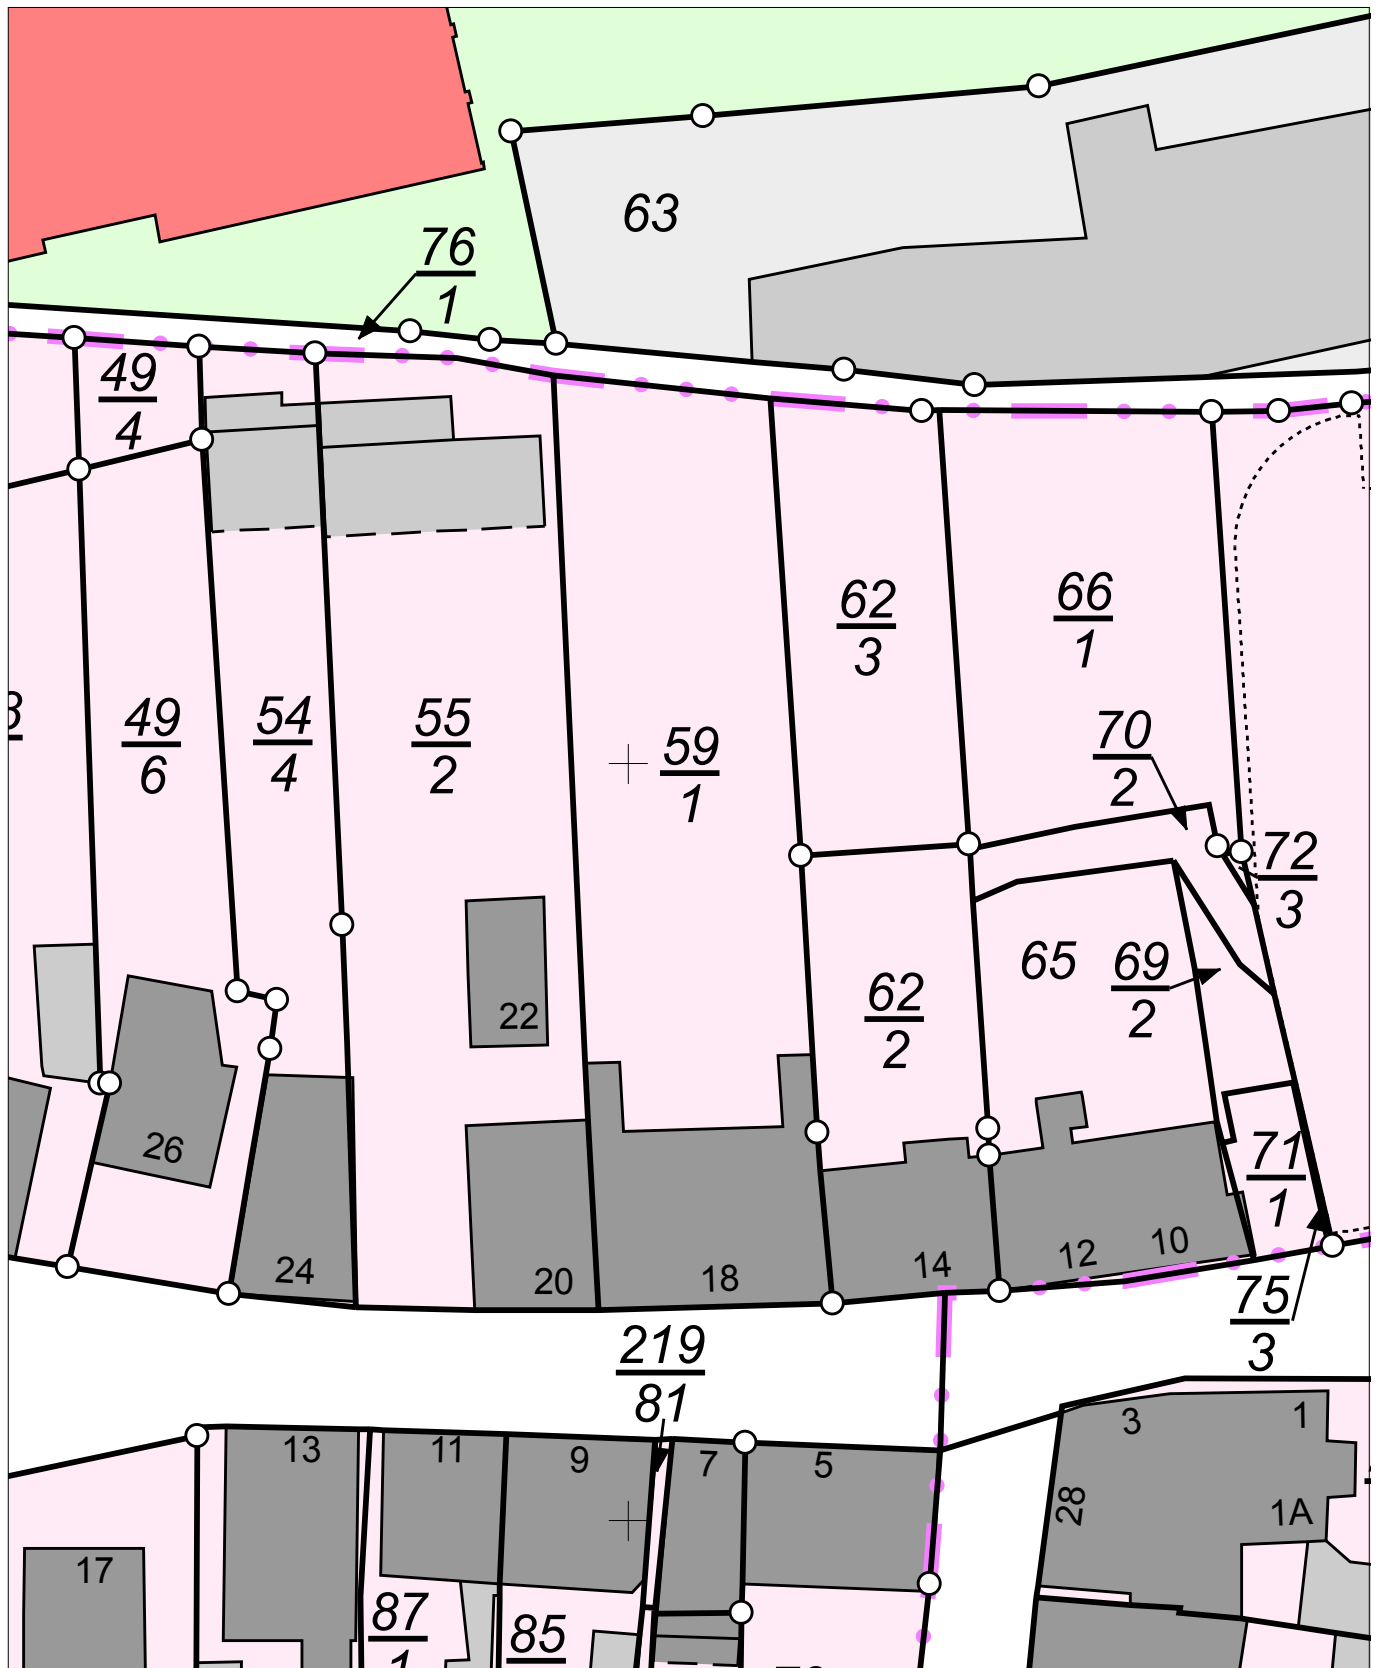

E = 32396309

N = 5898940

Maßstab 1:500

0 5 10 15 Meter

Verantwortlich für den Inhalt:

Landesamt für Geoinformation und Landesvermessung Niedersachsen
- Katasteramt Leer - Stand: 09.07.2016
Westerende 2-4
26789 Leer

Bereitgestellt durch:

Landesamt für Geoinformation und Landesvermessung Niedersachsen
- Katasteramt Leer -
Westerende 2-4
26789 Leer (Ostfriesland)

Zeichen: A-888-2016

Die Verwertung für nichteigene oder wirtschaftliche Zwecke und die öffentliche Wiedergabe sind gemäß § 5 Niedersächsisches Gesetz über das amtliche Vermessungswesen vom 12. Dezember 2002 (Nds. GVBl. 2003) nur mit Erlaubnis der für den Inhalt verantwortlichen Behörde zulässig.