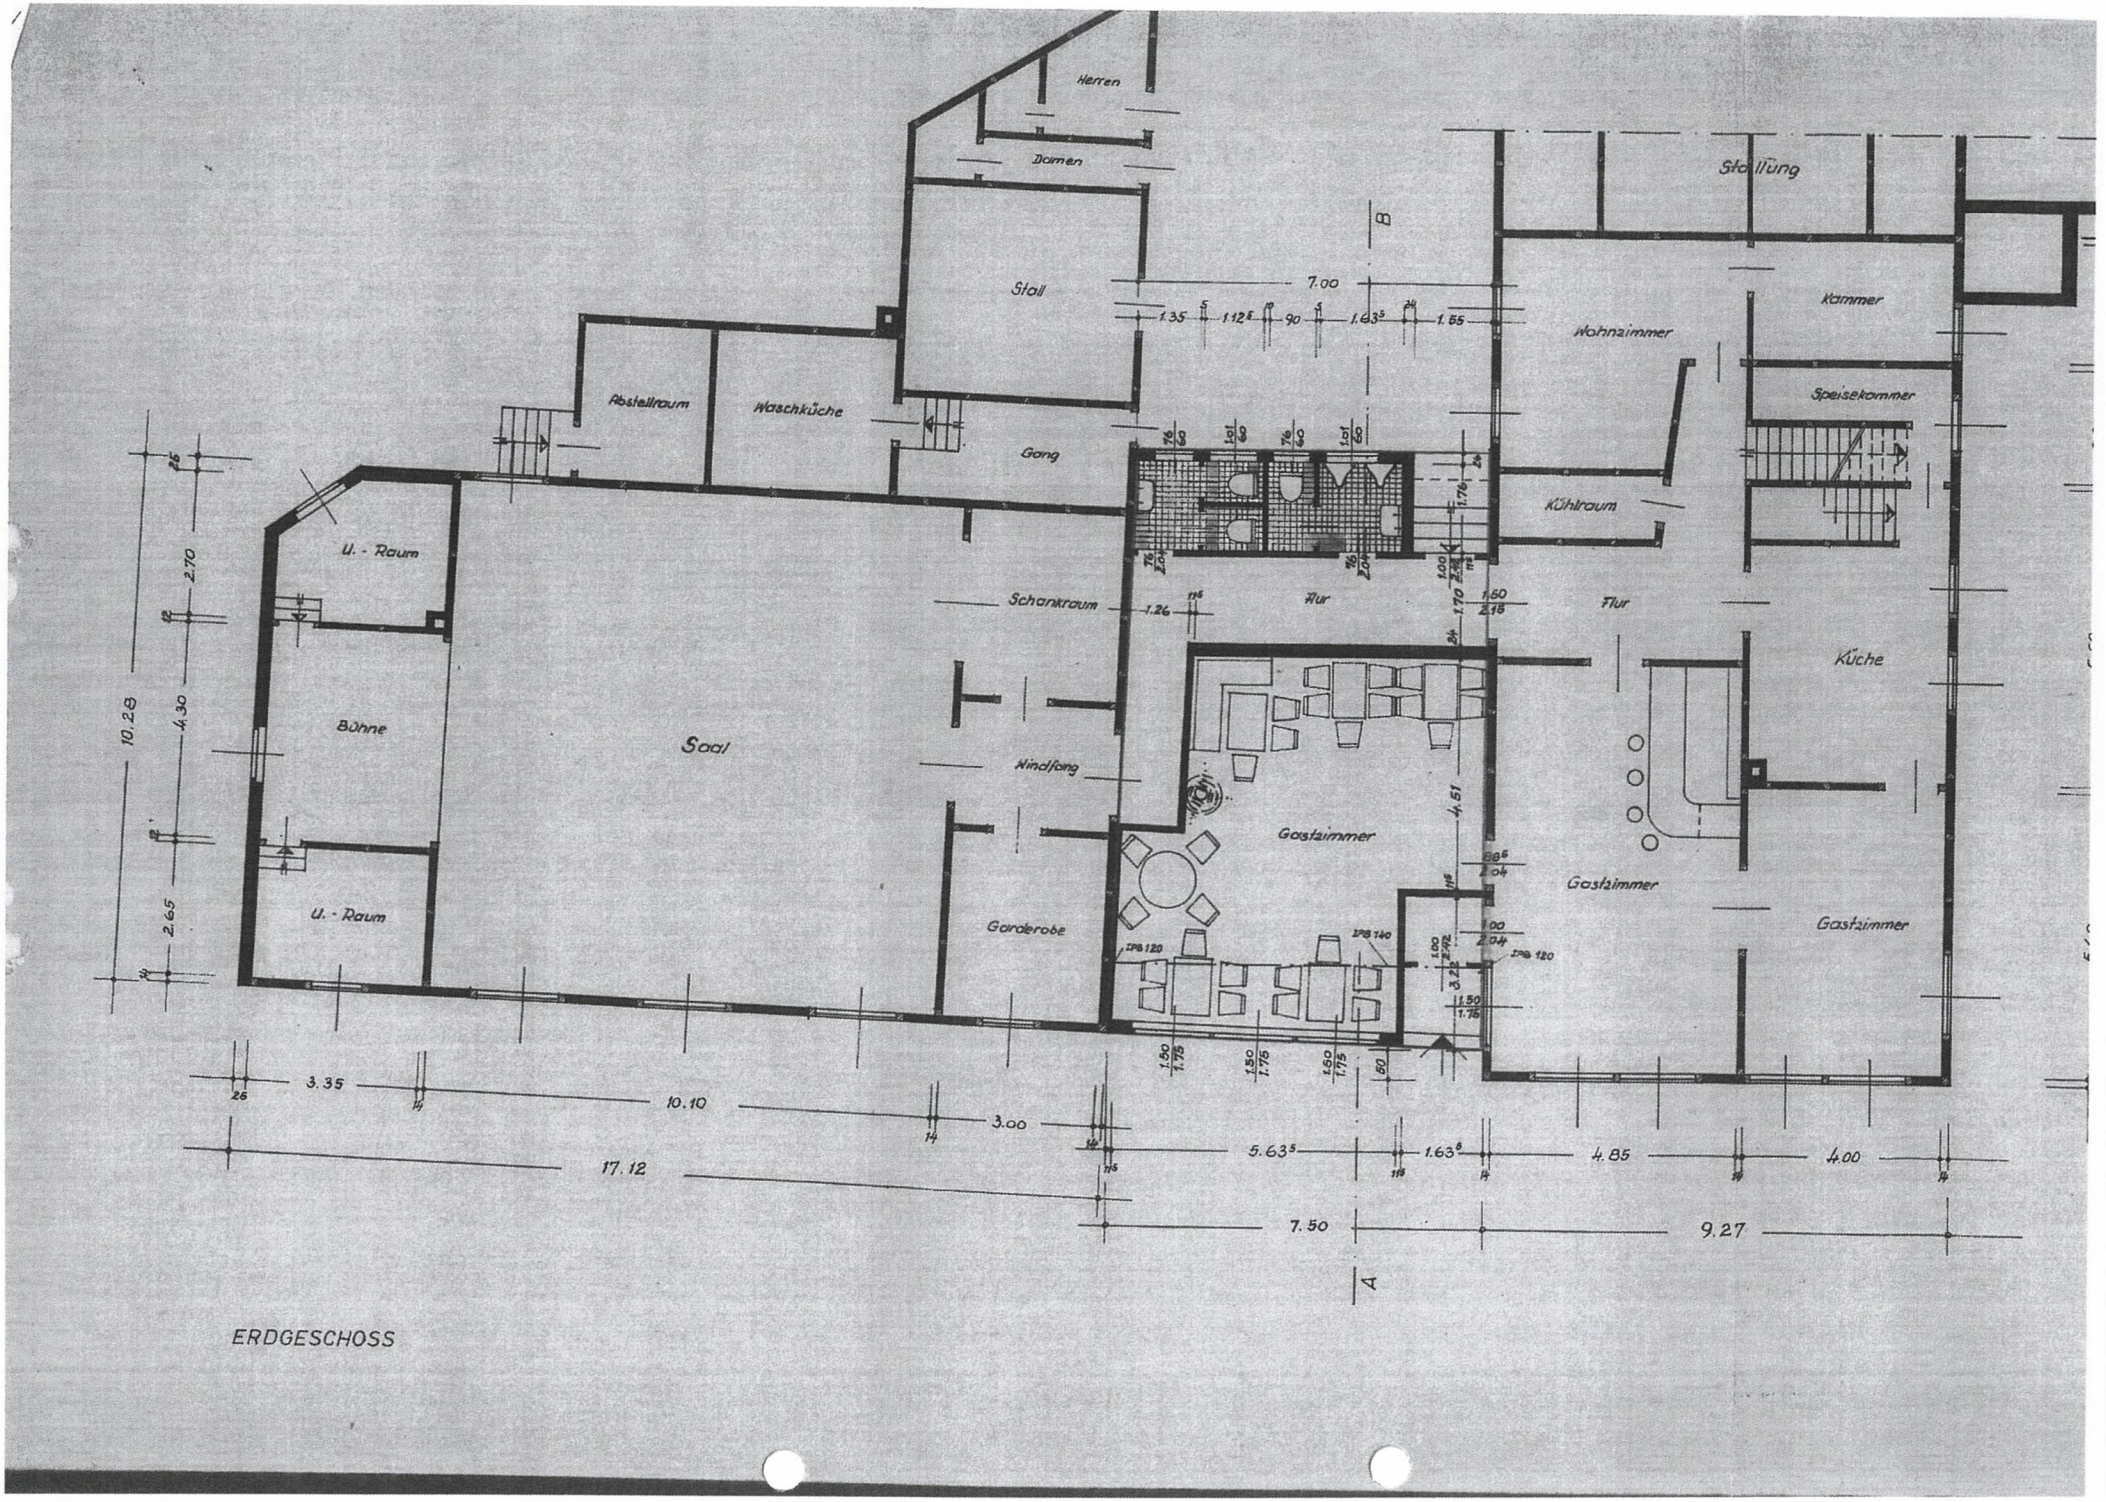
Herren
Damen
Stall
Abstellraum
Waschküche
Gang
Schankraum
Windfang
Garderobe
Soal
Bühne
U. - Raum
U. - Raum
Flur
Flur
Gastzimmer
Gastzimmer
Gastzimmer
Küche
Kühlraum
Wohnzimmer
Kammer
Speisekammer
Stallung
A
B
ERDGESCHOSS